L'accès à l'Internet haut débit par la technologie NRA-ZO
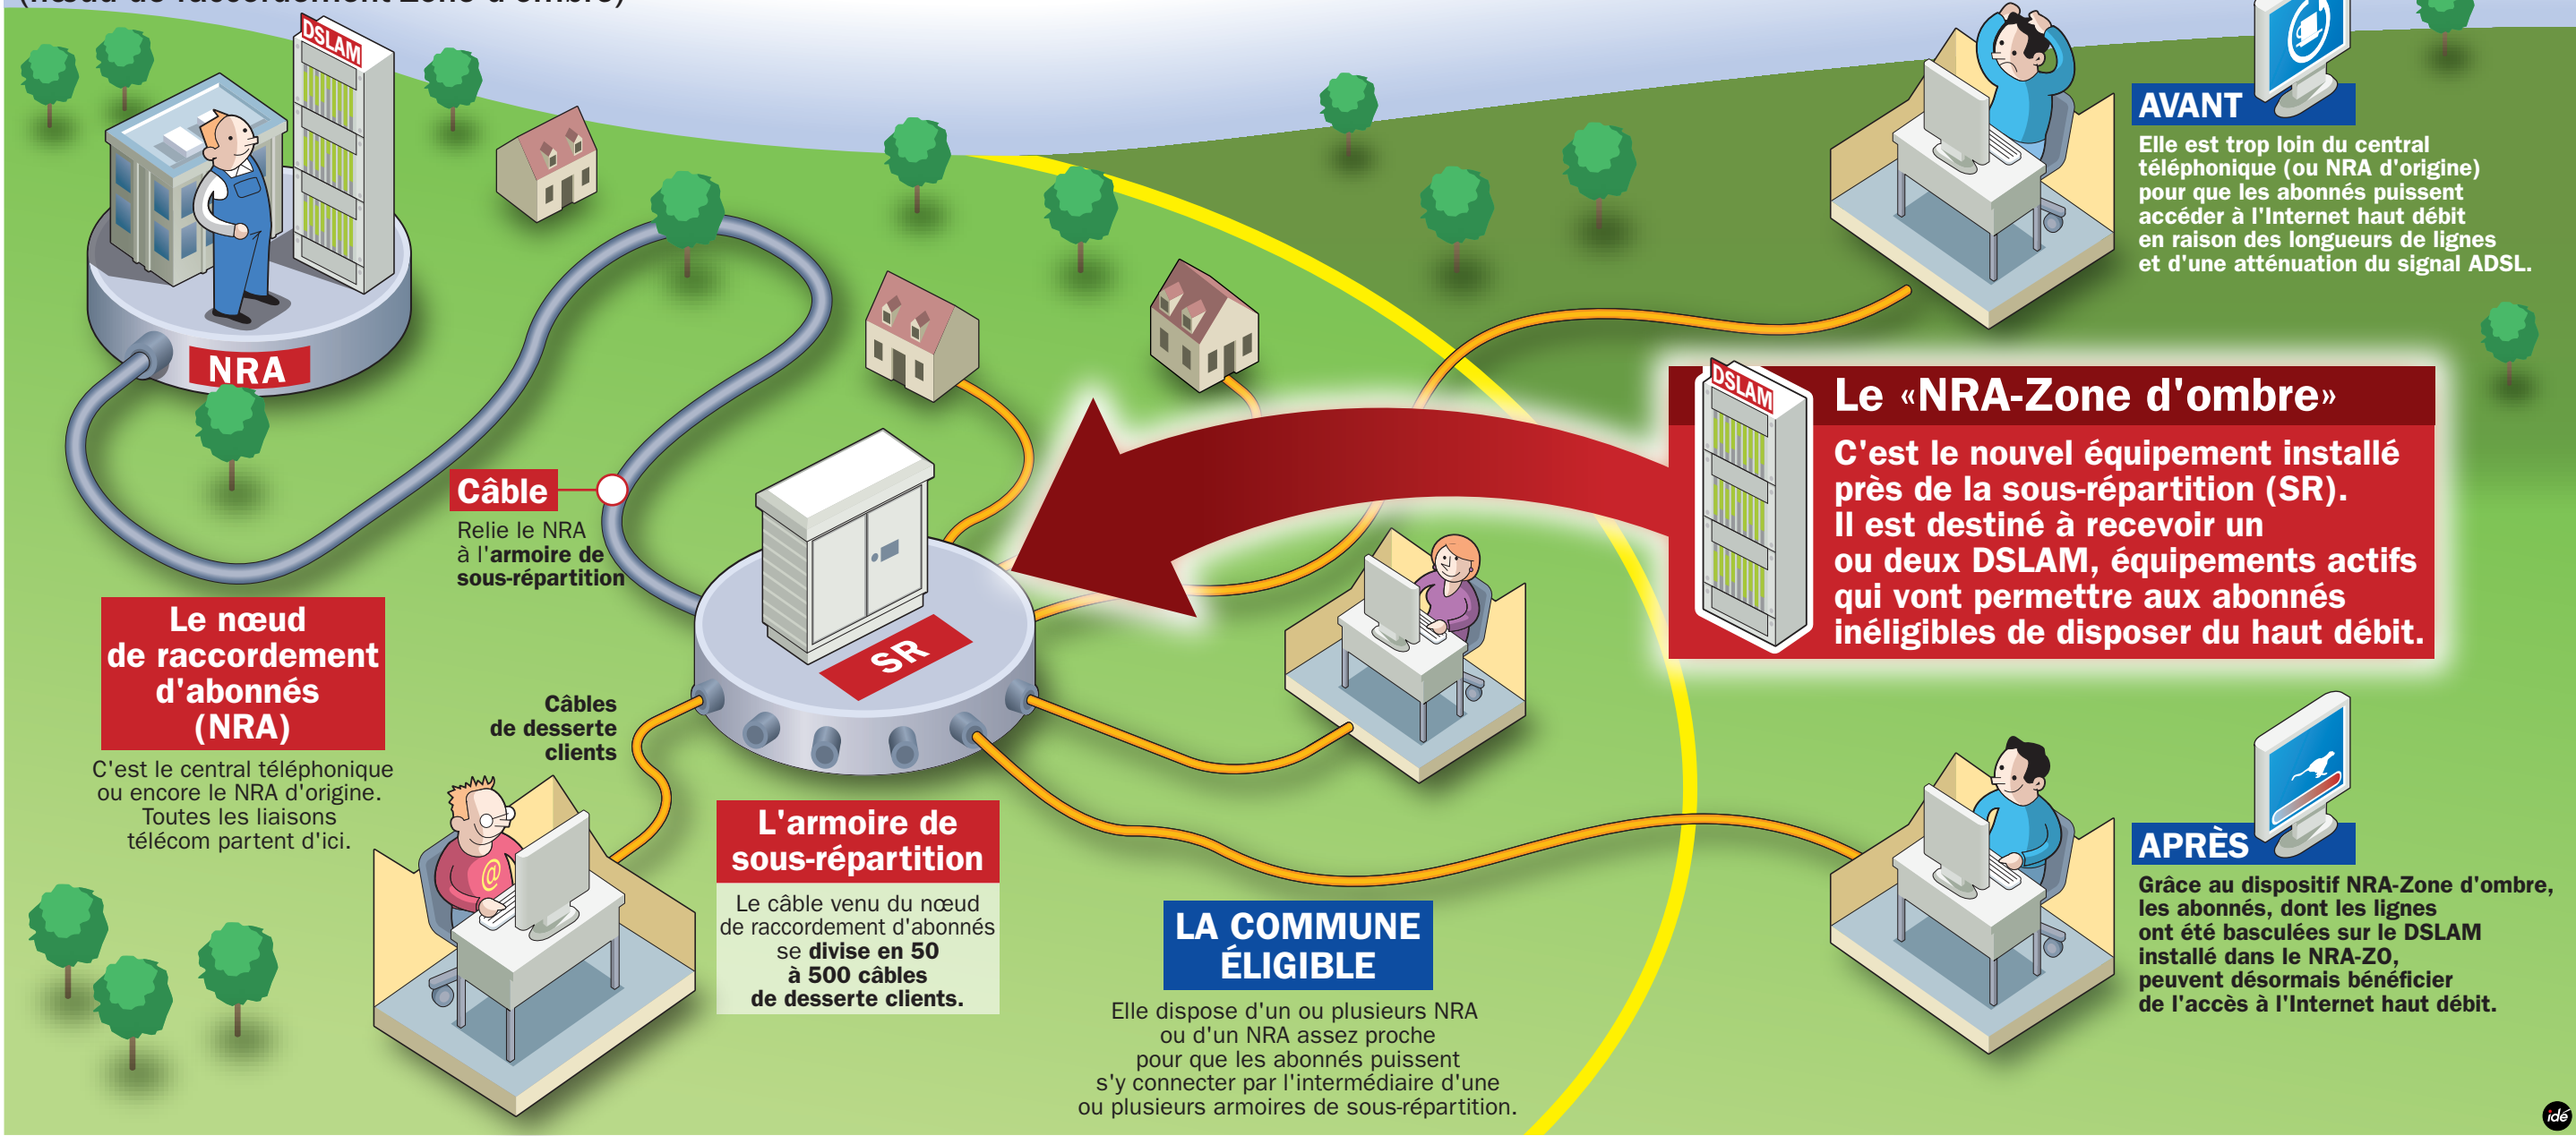
(nœud de raccordement-Zone d'ombre)